


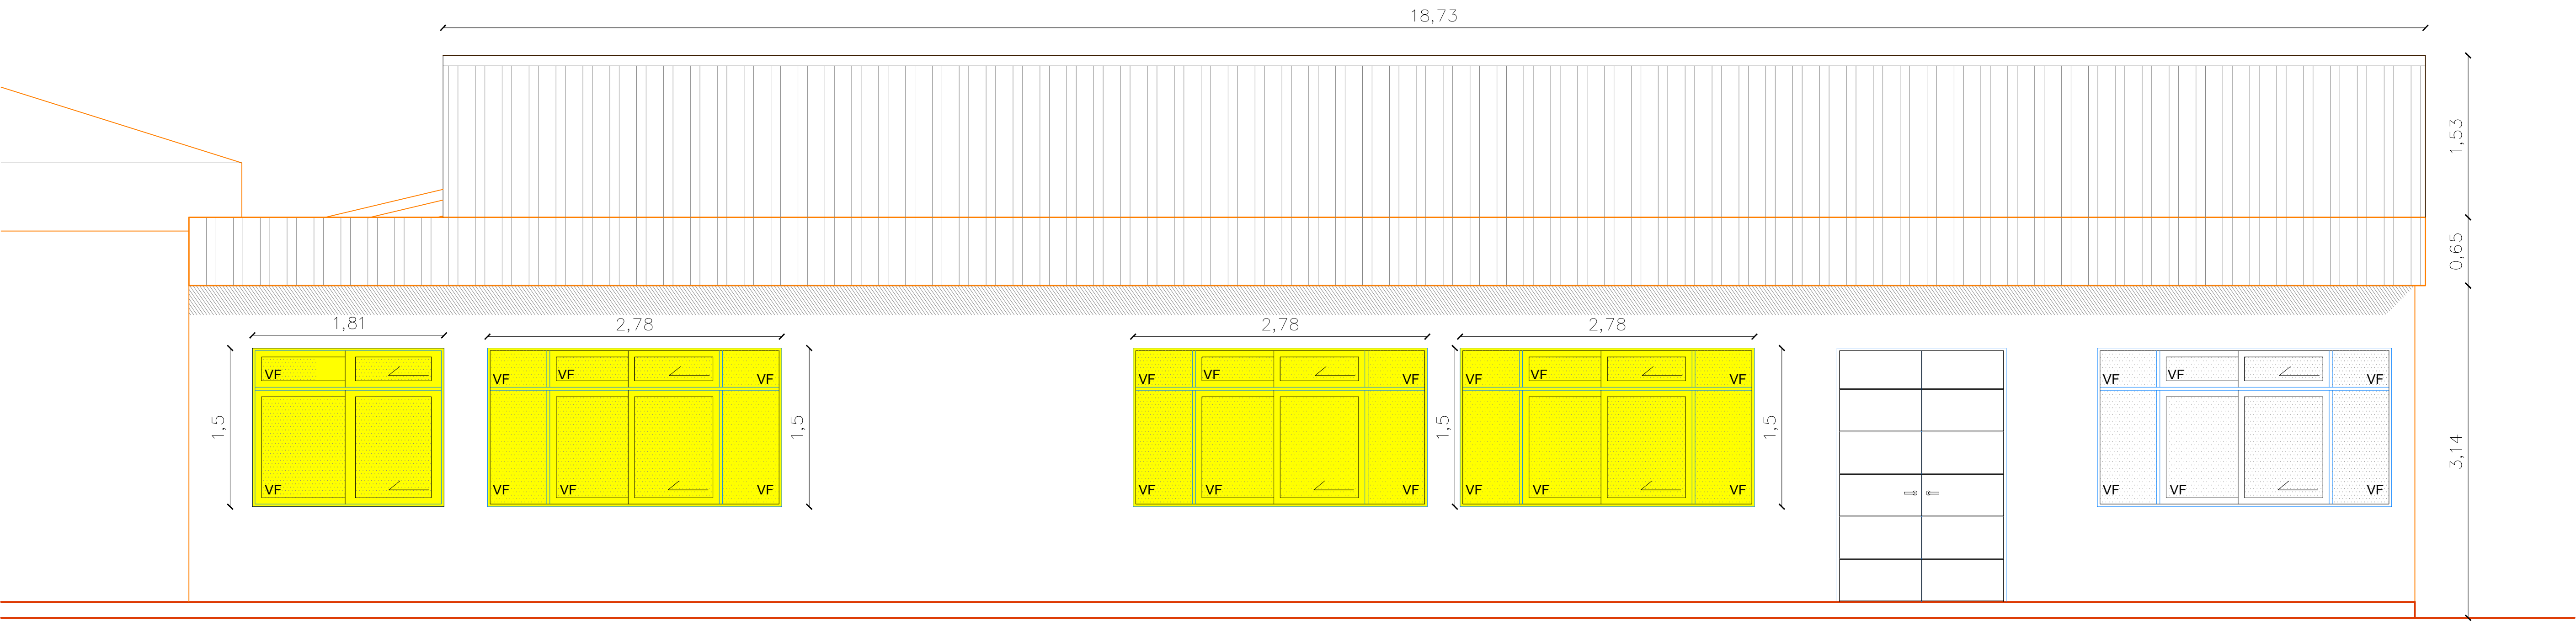

 VENTANAS CONSIDERADAS PARA INSTALACIÓN CORTINAS

ELEVACIÓN ORIENTE
escala 1 : 50