


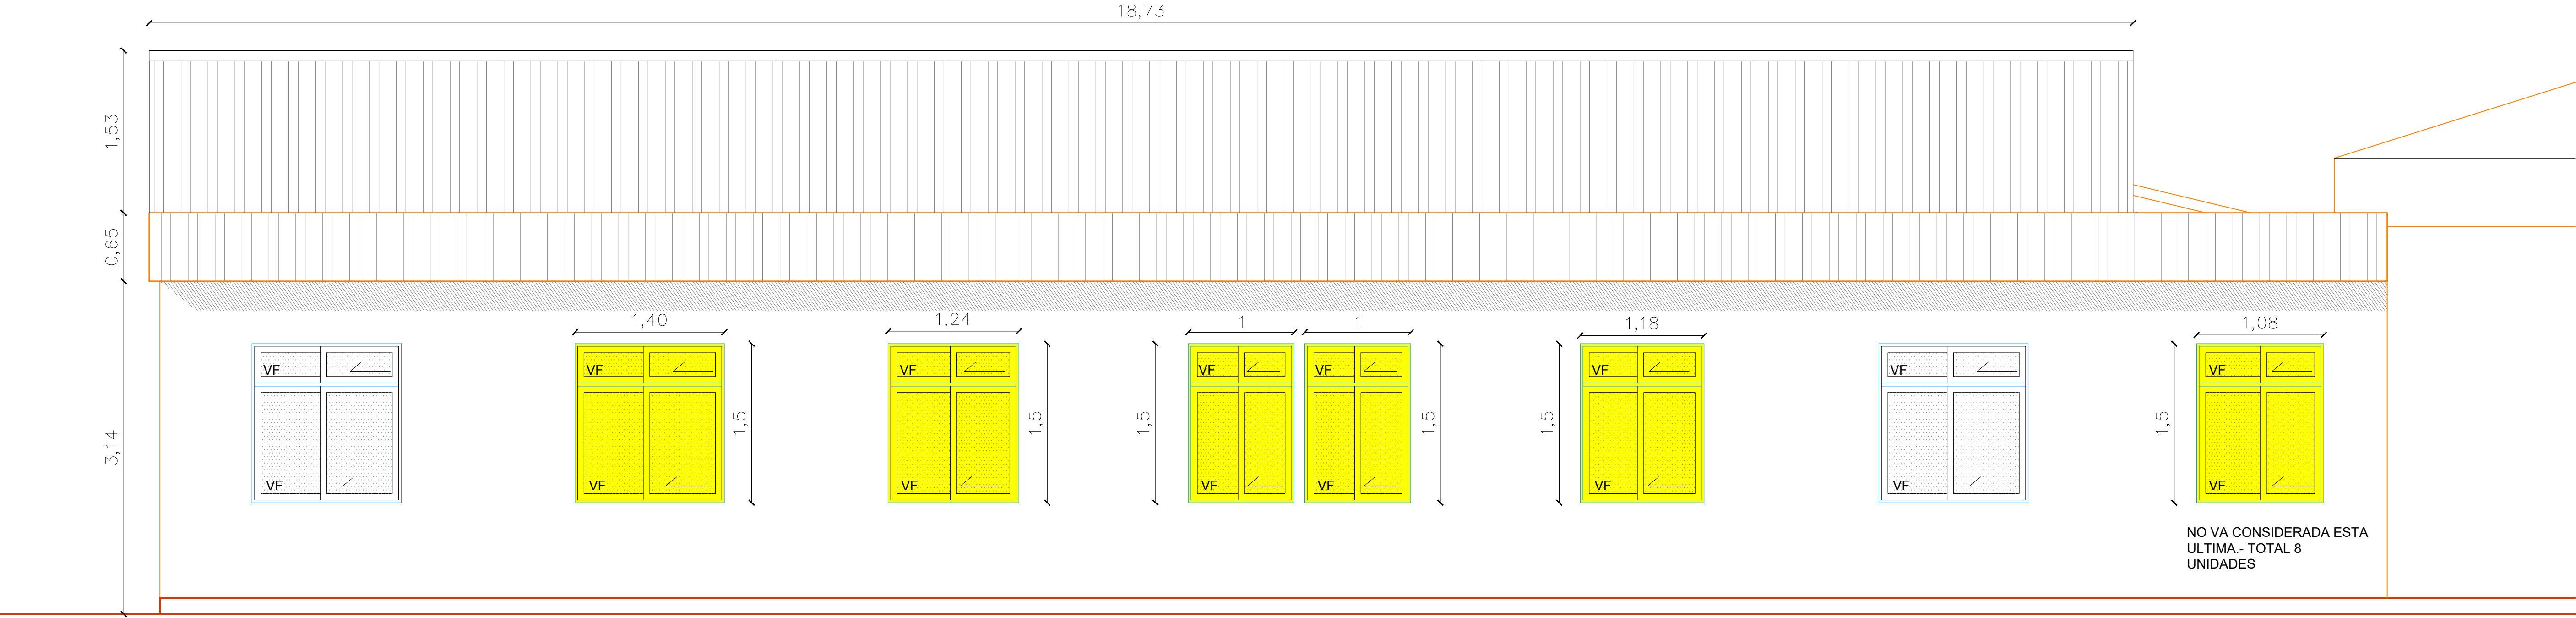

VENTANAS CONSIDERADAS PARA INSTALACIÓN CORTINAS

ELEVACIÓN PONIENTE
escala 1 : 50